
会签 COORDINATION	建筑 ARCHI.		结构 STRUCT.		给排水 PLUMBING		电气 ELEC.		暖通 HVAC		燃气 GAS		装饰 DECOR.		幕墙 CURT.		园林 LANDSCAPE		市政 MUNICIPAL	
			刘镒忠		莫志锋		吴锐辉		郑朴											
	印刷体 PRINT	签署 SIGNATURE	印刷体 PRINT	签署 SIGNATURE	印刷体 PRINT	签署 SIGNATURE	印刷体 PRINT	签署 SIGNATURE	印刷体 PRINT	签署 SIGNATURE	印刷体 PRINT	签署 SIGNATURE	印刷体 PRINT	签署 SIGNATURE	印刷体 PRINT	签署 SIGNATURE	印刷体 PRINT	签署 SIGNATURE	印刷体 PRINT	签署 SIGNATURE

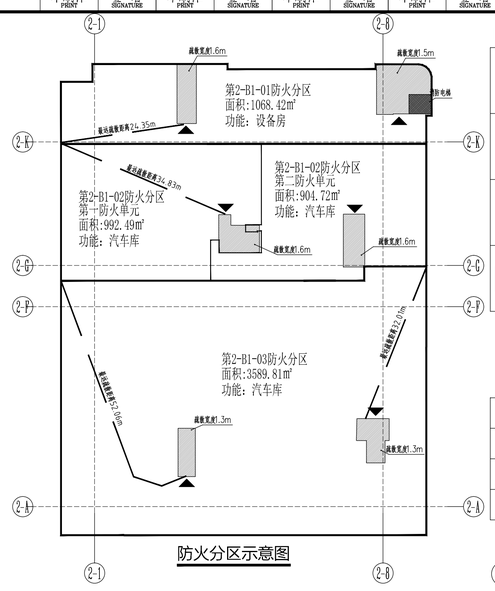

防火分区示意图

图例：

	无障碍车位	PF	排烟井	RD	弱电间
		JF	进风井	SJ	水井
	充电桩车位	JS	加压送风井	DT	客梯
		PY	排烟井	XFDT	消防电梯
	小型车车位	SF	送风井	帘JLM5525	特级防火卷帘
		BF	补风井		消火栓
	轻型车车位	YD	烟道		暖通预留洞
		QD	强电井		

防火分区面积表


编号	功能	面积	最远点疏散距离（L）
2-B1-01	设备用房	1068.42m²	L=24.35M
2-B1-02	汽车库	1897.18m²	L=34.83M
2-B1-03	汽车库	3589.81m²	L=52.06M

说明：

1、本图为A2-6-1地块地下室平面图。
2、本图所注标高均为相对标高，单位以米计。所注尺寸单位以毫米计，注明除外。（　）内标高为结构标高。除单独注明外，所有建筑标高同本层建筑标高。
3、B1F结构降板50,楼梯间结构降板30；B2F、消防水泵房、生活水箱间结构降板300。
4、地下室1#集水坑尺寸1500X1200,坑深1500；地下室2#集水坑尺寸1500X2000,坑深1500；地下室2a#集水坑尺寸1500X2200,坑深1300所有集水坑、排水沟、截水沟做法详见建施17。
5、地下室所有电梯基坑坑深，坑底标高详见图纸,预埋钢套管位置定位及大小详水施。
6、消火栓位置和定位详水施。
7、所有配电间、弱电间、水泵房、发电机房等设备机房均做300高素混凝土门槛，宽度同墙厚。
8、除注明尺寸或贴墙、贴柱开门外：其门垛宽200mm(防火门)/100mm(其他门)或居中设置。
9、地下停车库具体划分及车辆档、护角等设施由专业公司设计。
10、┅┅┅图例为特级防火卷帘，以背火面温升作为判定条件，耐火极限不低于3小时。防火卷帘各构造做法及防火卷帘上部之防火隔断设置由专业厂家负责深化设计，经设计院认可后，方可配合土建施工。
11、充电桩防火分区(2-B1-02)内的防火单元间的特级防火卷帘火灾时降至距地1.8M处停止，卷帘两侧均做手动开闭的装置。
12、楼面及底板隔振缝构造详见建施18，节点30。
13、防火吊顶采用纤维增强硅酸盐板,耐火极限≥1.5h,详国标图集07J905-1 (一/77)，底距地4000。
14、[:::] 表示C20素混凝土设备基础，高度，位置、尺寸详设备专业图纸。
15、除标注注明外，排水沟宽300mm，靠墙、柱边100mm，找坡0.5%坡向集水坑，在集水坑周边1.0m范围内找坡1%。地下室汽车坡道曲线段外侧向内侧找坡2%；车库地漏周边1.0m范围内向地漏找坡1%。。
16、未注明百叶窗的窗底距楼(地)面高度均为300mm;墙体风口留洞尺寸待设备厂家招标确定尺寸后砌筑。
17、BIM图纸由施工单位深化，根据设计图纸及设计BIM成果深化完成并交设计院确认，确认后方可施工。
18、楼梯间及合用前室加压送风口详见暖通专业施工图纸。
19、电缆井、管道井应在每层楼板处用相当于楼板耐火极限的不燃烧体作防火分隔。
20、所有电梯门口1米范围内设置0.5%缓坡，具体做法详装饰施工图。
21、所有库房除特殊注明外，均为丙类物品库房。
22、图中所示留洞位置在正式施工前应与各专业、各专项图纸核对。
23、各管线留洞位置最终以施工深化BIM图纸为准。
24、2-1#核心筒、2-2#核心筒大样图、2-3#核心筒大样图详见综合楼及2号住院楼子项，建施16~37。
25、2-LT2大样图、2-LT5大样图、2-LT6大样图详见综合楼及2号住院楼子项，建施38~44。
26、隔震支座所处空间无建筑使用功能(自动扶梯处采用防火墙与隔震层其他空间隔开)，隔震层无可燃物体存在，隔震支座无燃烧破坏的可能。

棕色填充范围表示非砌筑范围

红色粗线表示可砌筑

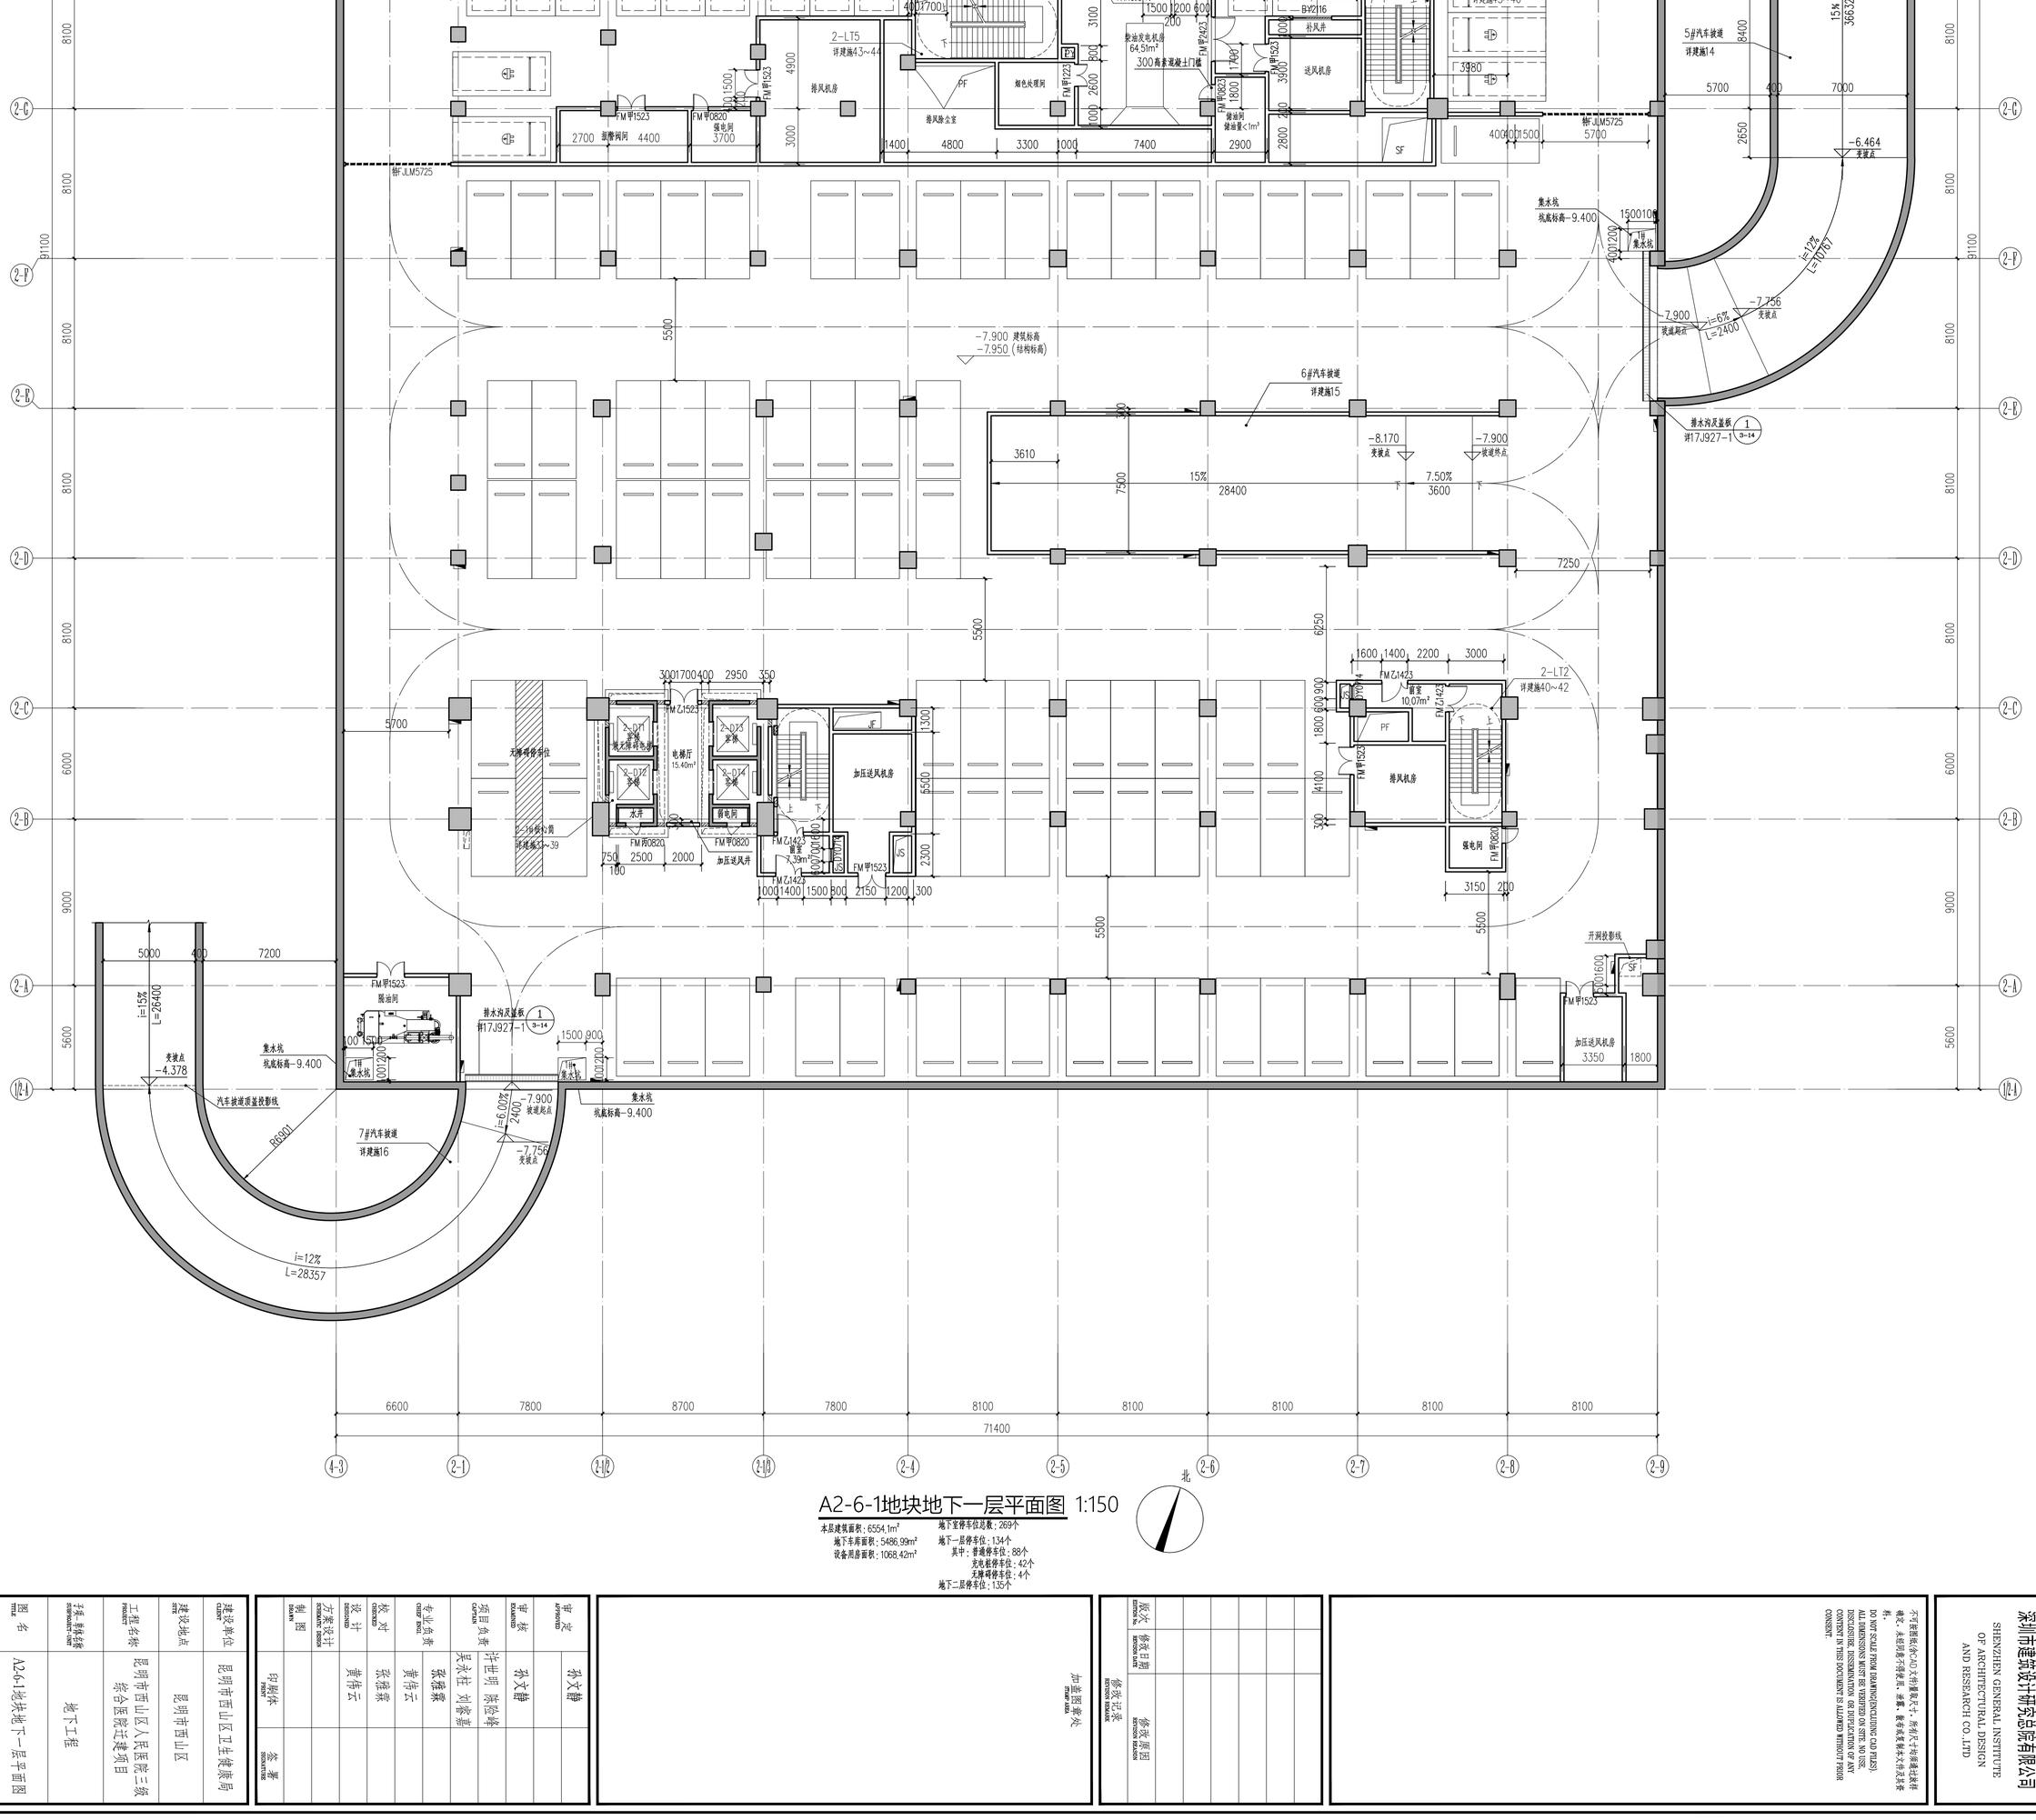

A2-6-1地块地下一层平面图 1:150

北

本层建筑面积：6554.1m²
地下车库面积：5486.99m²
设备用房面积：1068.42m²

地下室停车位总数：269个
地下一层停车位：134个
其中：普通停车位：88个
充电桩停车位：42个
无障碍停车位：4个
地下二层停车位：135个

合同号 CONTRACT No.	10721105
设计号 DESIGN No.	

图别 DRAWING TYPE	图号 DRAWING No.	日期 DATE
建施	06	2023.12

版次 EDITION No.	日期 EDITION DATE	修改原因 EDITION REASON

建设单位 CLIENT	昆明市西山区卫生健康局
建设地点 SITE	昆明市西山区
工程名称 PROJECT	昆明市西山区人民医院二级综合医院迁建项目
子项名称 PERFORMANCE UNIT	地下工程
图名 TITLE	A2-6-1地块地下一层平面图
版次 EDITION No.	V1.0

审定 APPROVED	孙文静
审核 EXAMINED	孙文静
项目负责 CAPTAIN	许世明 陈俭锋 吴永柱 刘睿嘉
专业负责 CHIEF ENGI.	张雅寨
校对 CHECKED	张雅寨
设计 DESIGNED	黄伟云
方案设计 SCHEMATIC DESIGN	黄伟云
制图 DRAWN	
印刷体 PRINT	
签署 SIGNATURE	

加盖图章处 STAMP AREA

修改记录 REVISION REMARKS	版次 EDITION No.	修改日期 EDITION DATE	修改原因 EDITION REASON

本图纸版权归CAD文件编辑人个人所有，所有个人与非编辑人未经书面同意，不得对本图纸进行复制、篡改、修改或用于本工程以外的其他用途，否则将承担相应的法律责任。
DO NOT SCALE FROM DRAWING(INCLUDING CAD FILES).
ALL DIMENSIONS MUST BE VERIFIED ON SITE. NO ISSUE FOR CONSTRUCTION OR PROCUREMENT OR FABRICATION OF ANY CONSTRUCTION IS TO BE ALLOWED WITHOUT PRIOR CONSENT.

深圳市建筑设计研究总院有限公司
SHENZHEN GENERAL INSTITUTE OF ARCHITECTURAL DESIGN AND RESEARCH CO.,LTD