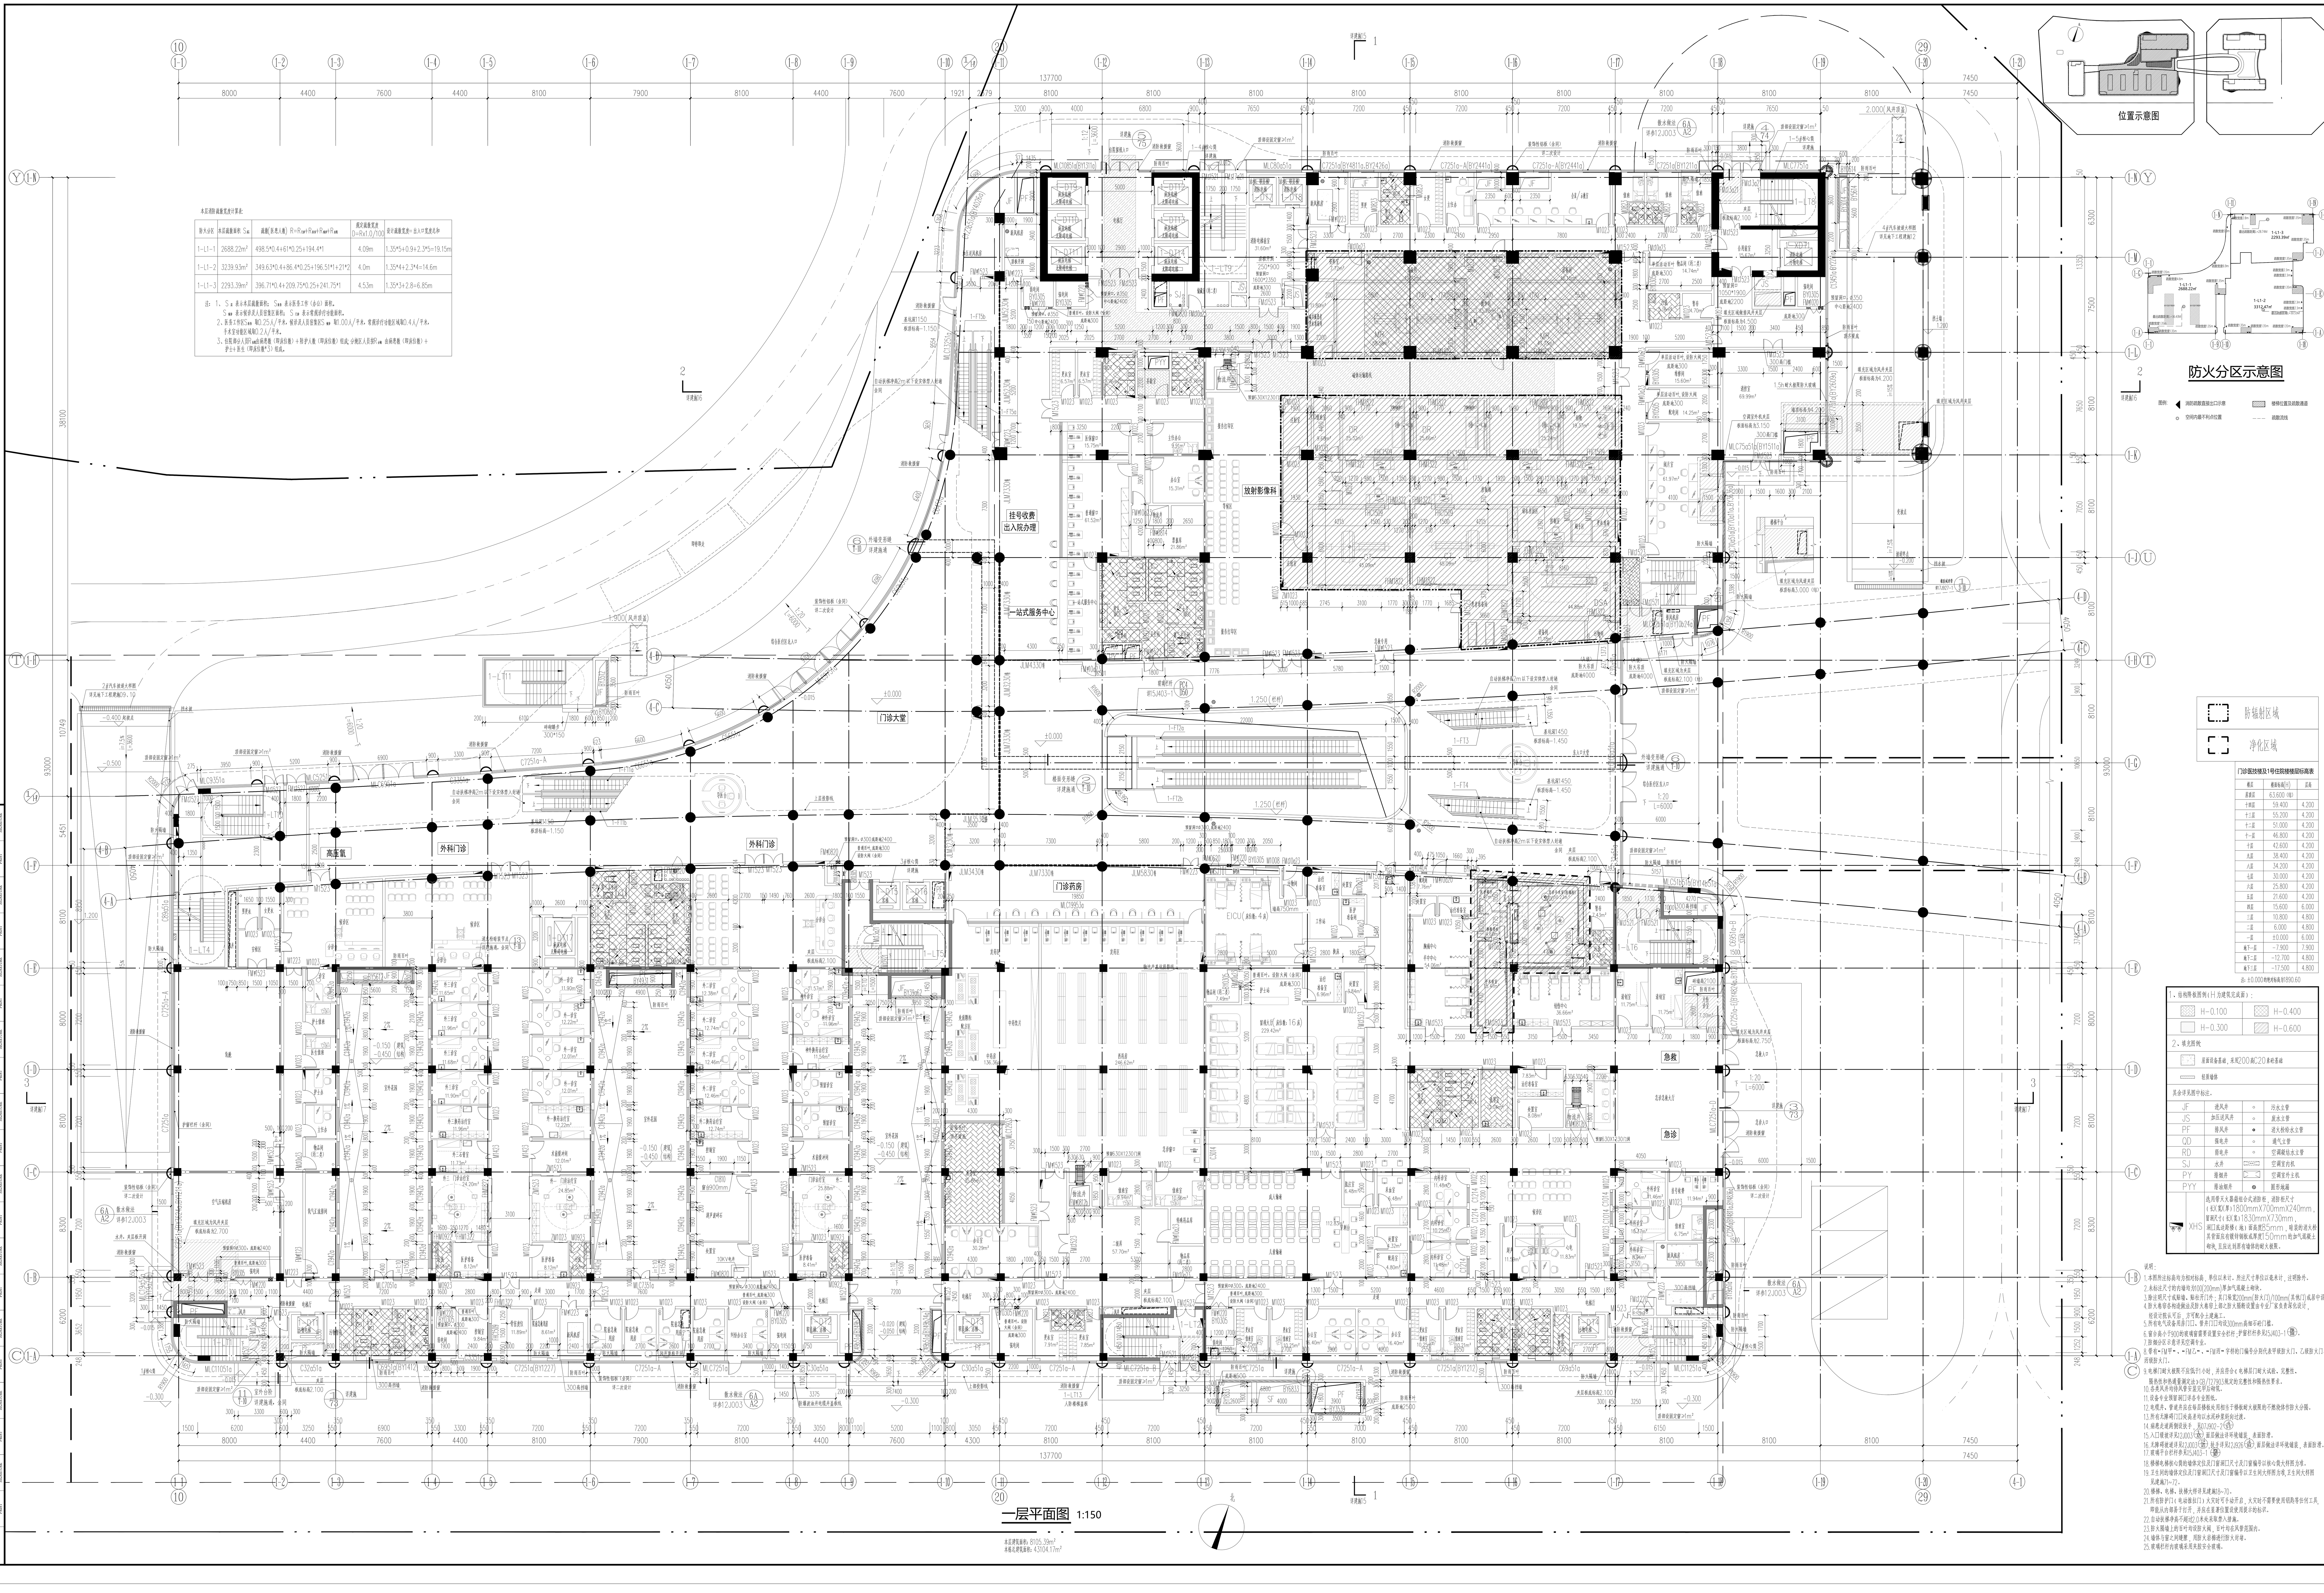


深圳市建筑设计研究总院有限公司

SHENZHEN GENERAL INSTITUTE OF ARCHITECTURAL DESIGN AND RESEARCH CO.,LTD

不可按图纸(含CAD文件)量取尺寸。所有尺寸均须通过放样确定。未经同意不得使用、泄露、散布或复制本文件及其资料。

DO NOT SCALE FROM DRAWING(ENCLUDING CAD FILES). ALL DIMENSIONS MUST BE VERIFIED ON SITE. NO USE, DISCLOSURE, DISSEMINATION OR DUPLICATION OF ANY CONTENT IN THIS DOCUMENT IS ALLOWED WITHOUT PRIOR CONSENT.

审 定 APPROVED	孙文静	
审 核 EXAMINED	孙文静	
项目负责 CAPTAIN	许世明 陈险峰 吴永柱 刘睿嘉	
专业负责 CHIEF ENGI.	张雅霖 黄伟云	
校 对 CHECKED	张雅霖	
设 计 DESIGNED	黄伟云	
方案设计 SCHEMATIC DESIGN		
制 图 DRAWN		
	印刷体 PRINT	签 署 SIGNATURE

建设单位 CLIENT	昆明市西山区卫生健康局		
建设地点 SITE	昆明市西山区		
工程名称 PROJECT	昆明市西山区人民医院三级综合医院迁建项目		
子项-单体名称 SUBPROJECT-UNIT	门诊医技楼及1号住院楼		
图 名 TITLE	一层平面图		
版 次 EDITION No.	V1.0	日 期 DATE	2023.02
图 别 DRAWING TYPE	建施	图 号 DRAWING No.	01
合同号 CONTRACT No.	1072105		
设计号 DESIGN No.			